SEE SHEET 5

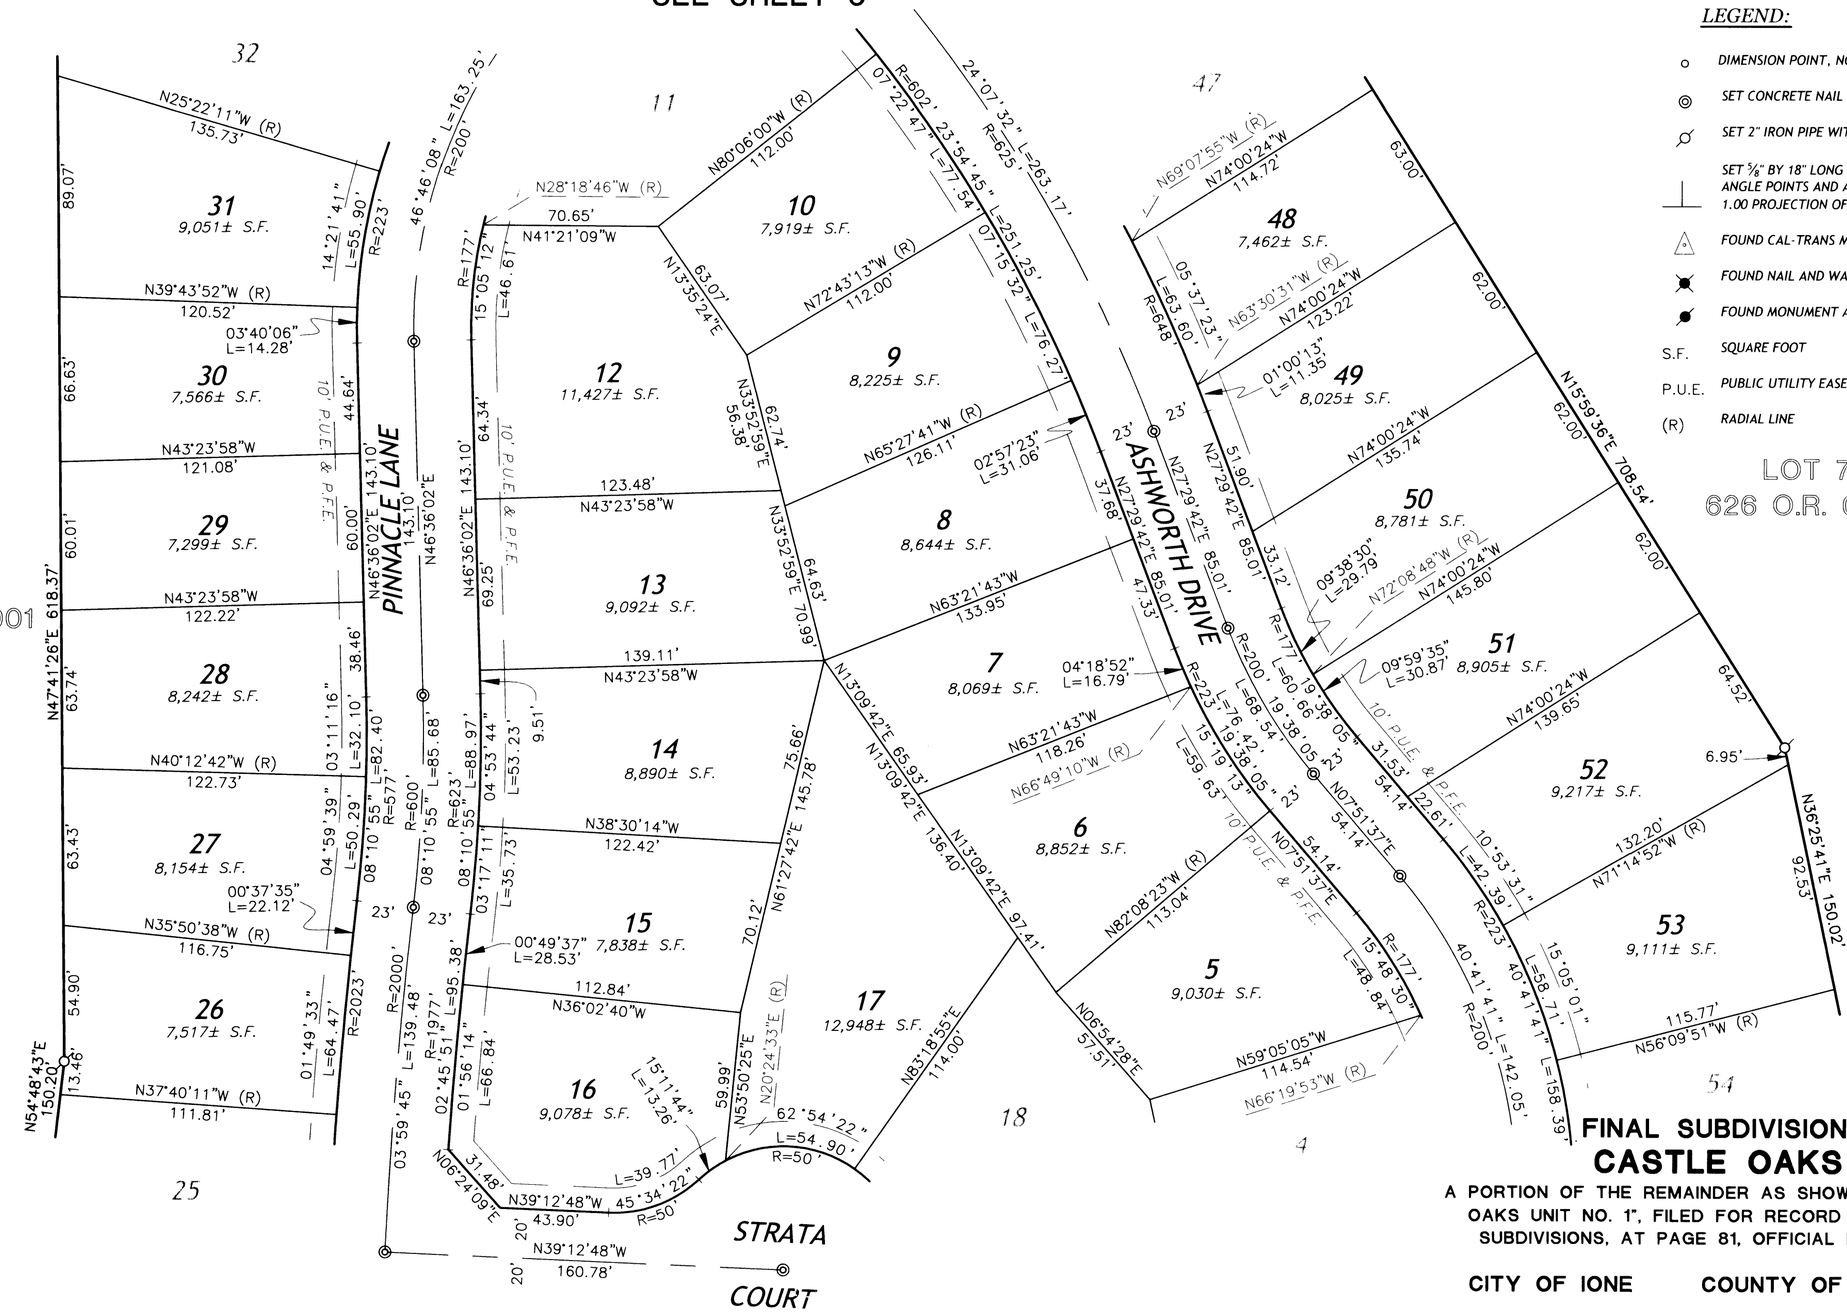
32
11
47
25
18
4
31
9,051± S.F.
30
7,566± S.F.
29
7,299± S.F.
28
8,242± S.F.
27
8,154± S.F.
26
7,517± S.F.
10
7,919± S.F.
12
11,427± S.F.
9
8,225± S.F.
13
9,092± S.F.
8
8,644± S.F.
14
8,890± S.F.
7
8,069± S.F.
15
7,838± S.F.
6
8,852± S.F.
16
9,078± S.F.
17
12,948± S.F.
5
9,030± S.F.
48
7,462± S.F.
49
8,025± S.F.
50
8,781± S.F.
51
8,905± S.F.
52
9,217± S.F.
53
9,111± S.F.
PINNACLE LANE
ASHWORTH DRIVE
STRATA COURT
10' P.U.E. & P.F.E.
23' P.U.E. & P.F.E.
LOT 6
626 O.R. 001
LOT 7
626 O.R. 001
N25°22'11"W (R)
135.73'
N39°43'52"W (R)
120.52'
N43°23'58"W
121.08'
N43°23'58"W
122.22'
N40°12'42"W (R)
122.73'
N35°50'38"W (R)
116.75'
N37°40'11"W (R)
111.81'
N47°41'26"E 618.37'
N54°48'43"E
150.20'
N46°36'02"E 143.10'
N46°36'02"E
143.10'
N28°18'46"W (R)
70.65'
N41°21'09"W
N80°06'00"W (R)
112.00'
N72°43'13"W (R)
112.00'
N65°27'41"W (R)
126.11'
123.48'
N43°23'58"W
N63°21'43"W
133.95'
139.11'
N43°23'58"W
N38°30'14"W
122.42'
112.84'
N36°02'40"W
N13°09'42"E 65.93'
N13°09'42"E 136.40'
N13°09'42"E 97.41'
N61°27'42"E 145.78'
N63°21'43"W
118.26'
N66°49'10"W (R)
N82°08'23"W (R)
113.04
N06°54'28"E
57.51'
N83°18'55"E
114.00'
N06°24'09"E
N39°12'48"W
160.78'
N39°12'48"W 45°34'22"
R=50'
43.90'
N69°07'55"W (R)
N74°00'24"W
114.72'
N74°00'24"W
123.22'
N74°00'24"W
135.74'
N74°00'24"W
145.80'
N74°00'24"W
139.65'
N71°14'52"W (R)
132.20'
N56°09'51"W (R)
115.77'
N63°30'31"W (R)
N72°08'48"W (R)
N66°19'53"W (R)
N59°05'05"W
114.54'
N27°29'42"E 85.01'
N27°29'42"E 85.01'
N27°29'42"E 47.33'
N15°59'36"E 708.54'
N36°25'41"E 150.02'
92.53'
N07°51'37"E
54.14'
N07°51'37"E
54.14'
R=223'
R=177'
R=200'
R=2023'
R=2000'
R=1977'
R=623'
R=600'
R=577'
R=602'
R=625'
R=200'
R=177'
R=223'
R=177'
R=200'
R=50'
R=648'
14°21'41"
L=55.90'
46°46'08" L=163.25'
03°40'06"
L=14.28'
03°11'16"
L=32.10'
04°59'39"
L=50.29'
00°37'35"
L=22.12'
01°49'33"
L=64.47'
08°10'55" L=88.97'
08°10'55" L=85.68'
08°10'55" L=82.40'
08°10'55" L=95.38'
03°59'45" L=139.48'
01°56'14"
L=66.84'
04°53'44"
L=53.23'
03°17'11"
L=35.73'
00°49'37"
L=28.53'
15°11'44"
L=13.26'
62°54'22"
L=54.90'
L=39.77'
07°22'47" L=77.54'
07°15'32" L=76.27'
24°07'32" L=263.17'
04°18'52"
L=16.79'
15°19'13"
L=59.63'
L=76°19'38"05" 23'
L=68.54'
09°38'30"
L=29.79'
09°59'35"
L=30.87'
10°53'31"
L=42.39'
40°41'41" L=142.05'
L=158.39'
05°37'23"
L=63.60'
01°00'13"
L=11.35'
02°57'23"
L=31.06'
15°05'12"
L=46.61'
15°05'01"
L=58.71'
15°48'50"
L=48.84'
03°53'37"
L=31.53'
22.61'
6.95'
64.52'
62.00'
63.00'
89.07'
66.63'
60.01'
63.74'
63.43'
54.90'
13.46'
64.34'
69.25'
75.66'
70.12'
59.99'
40.41'
R=200'
R=223'
R=177'
R=648'
R=50'
N20°24'33"E (R)
N53°50'25"E
N33°52'59"E
56.38'
N33°52'59"E 70.99'
62.74'
64.63'
37.68'
31.48'
43.90'
20'
23'
23'
10'
10'
10